


TRASA OBJAZDU DLA ZAMKNIĘTEGO ODC. UL. BOHATERÓW GETTA ORAZ ULIC NADRZECZNA I KWIATOWA

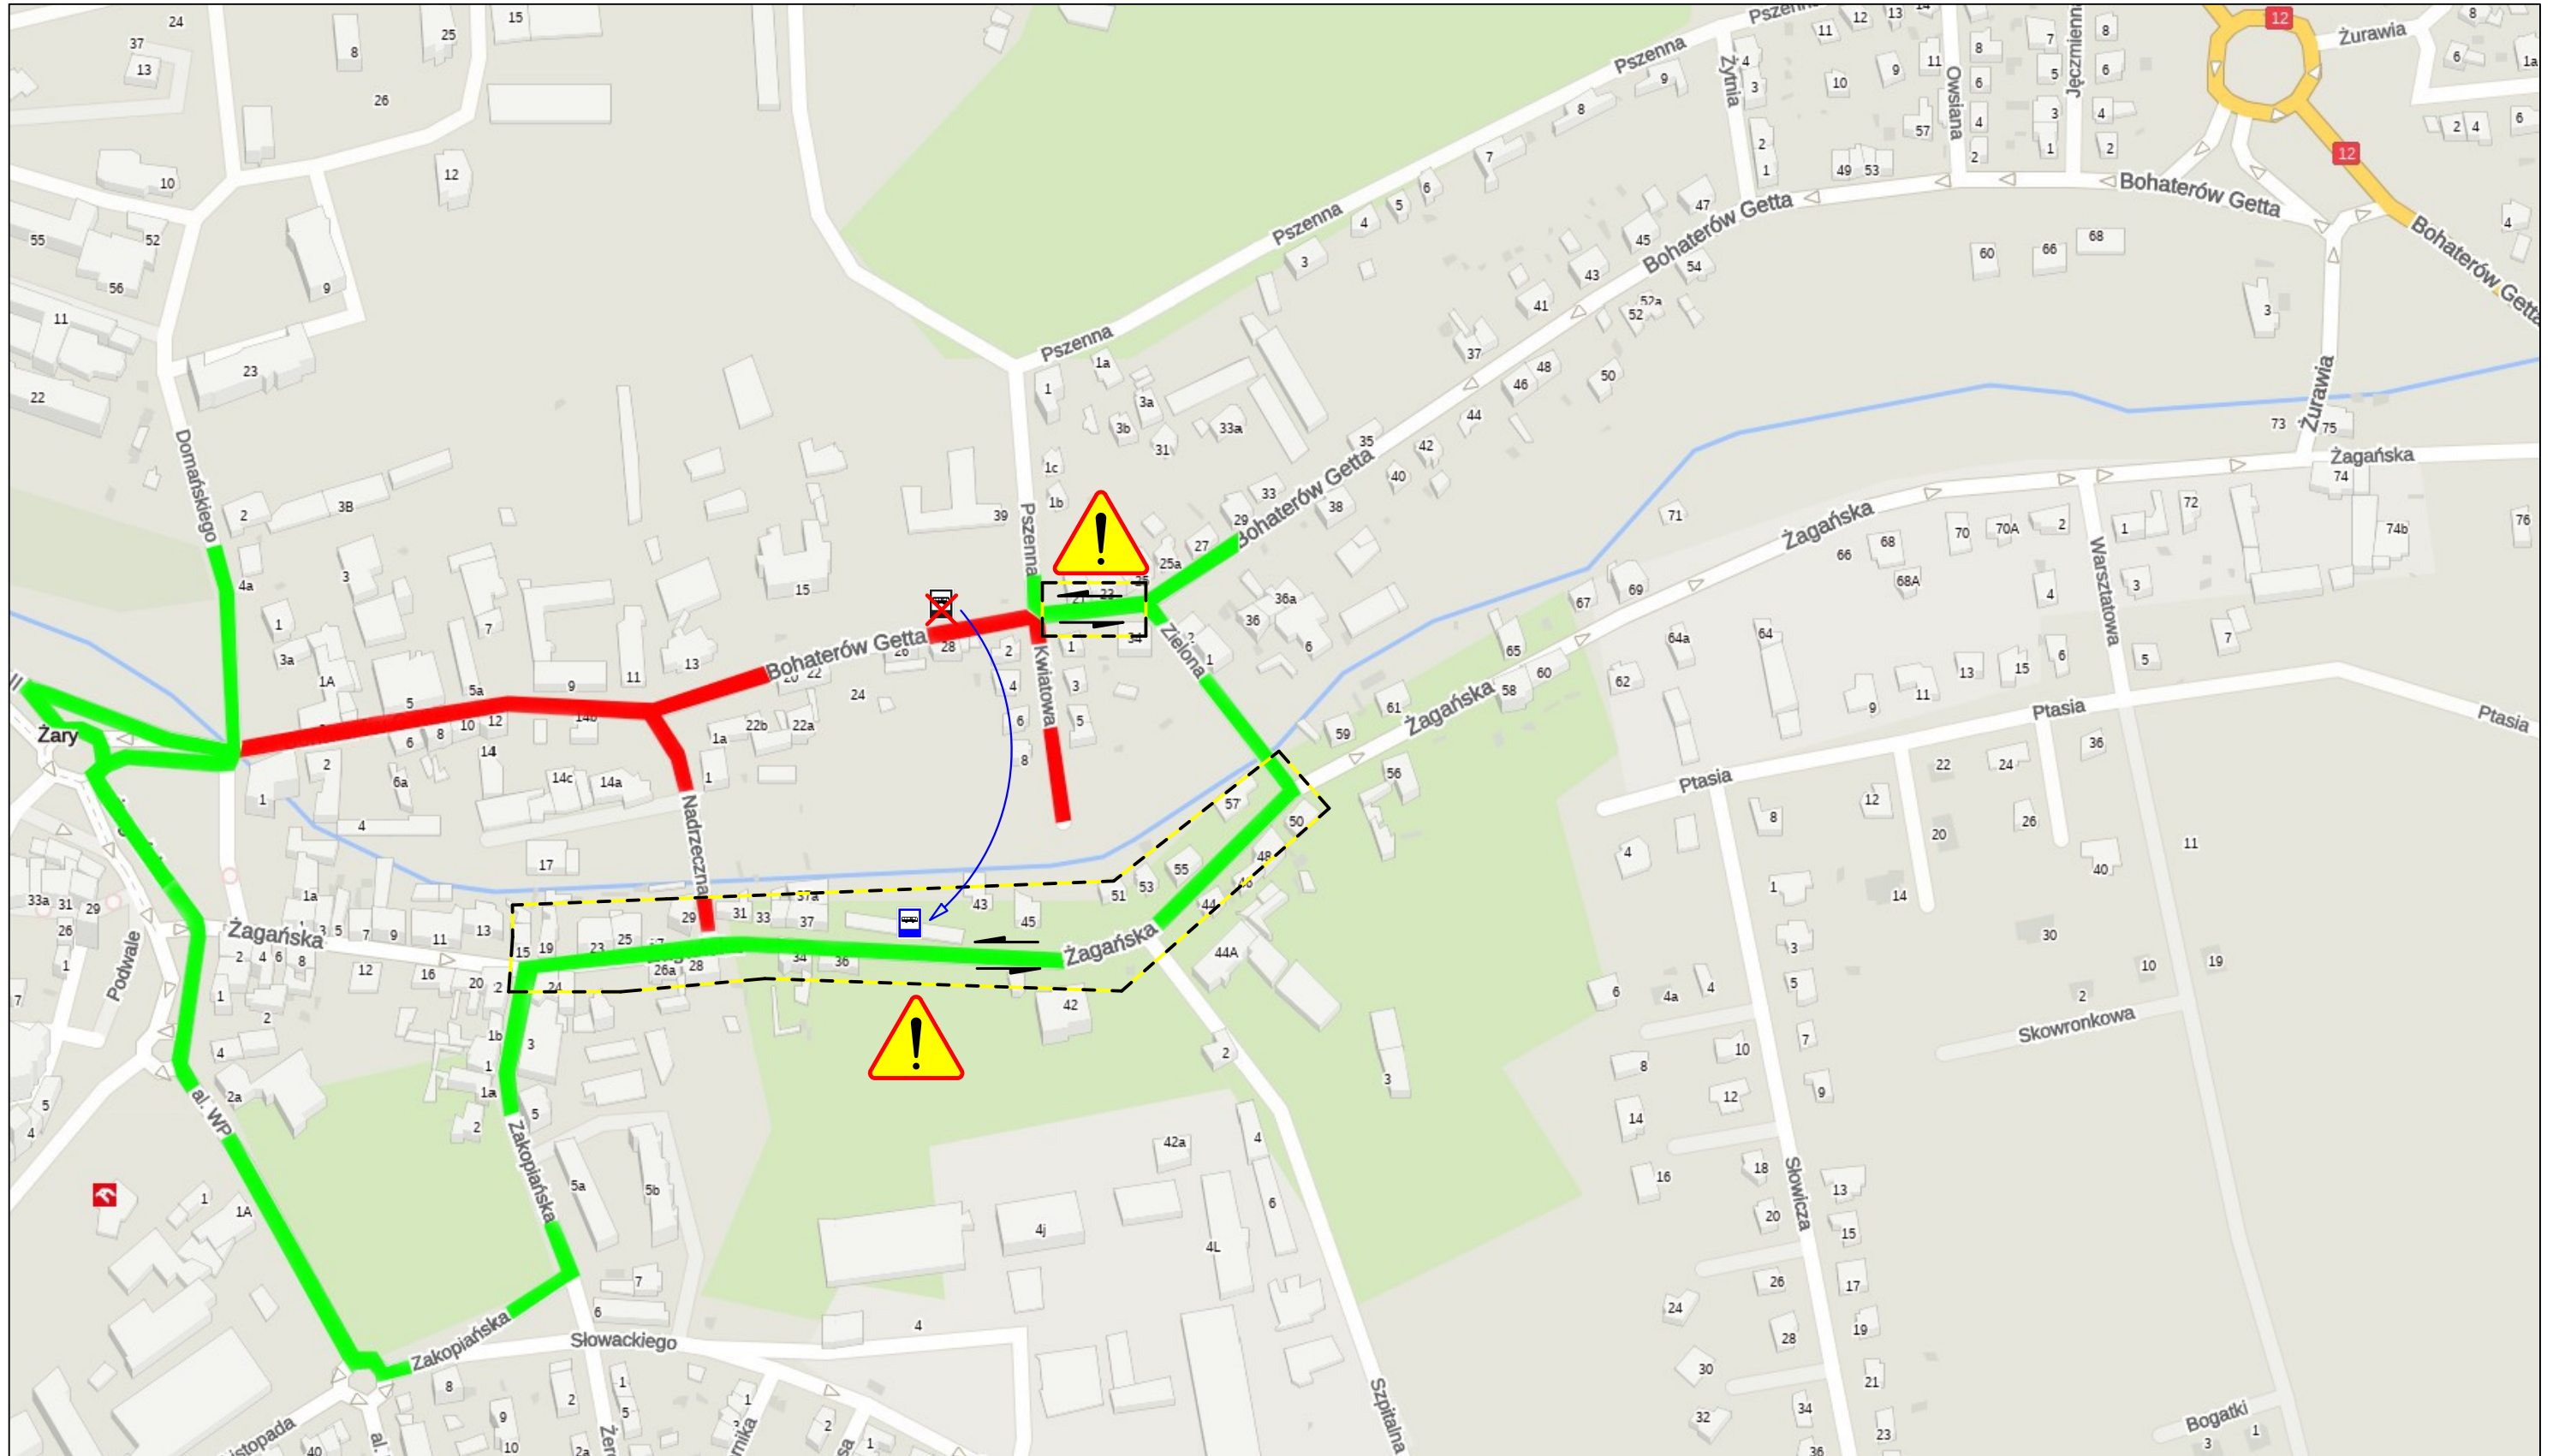

- ODCINEK DWUKIERUNKOWY
- ODCINEK ZAMKNIĘTY DLA RUCHU
- TRASA OBJAZDU
- ZMIANA LOKALIZACJI PRZYSTANKU